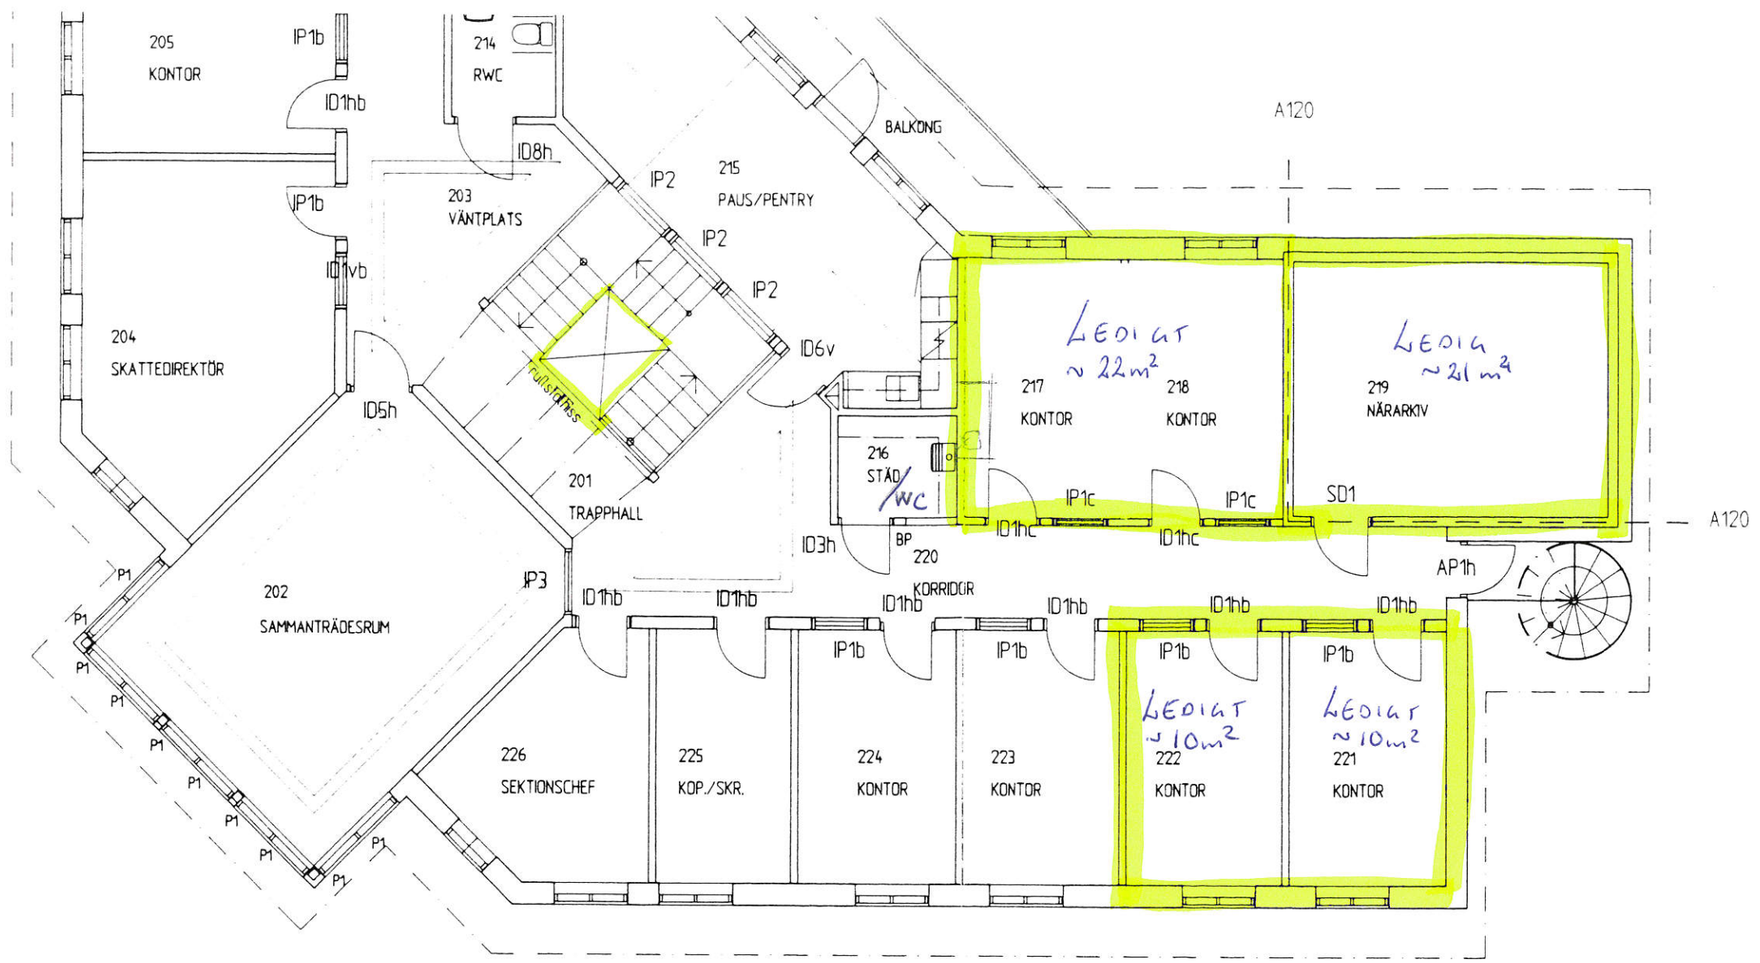

PLAN 2

RELATIONSHANDLING

ÄNDR	ANT	ÄNDRINGEN AVSER	SIGN	DATUM
C		ALLMÄN REV	GW	92-10-13
B		HISS SCHAKT	DS	92-03-13
A		RWC I VÄNTURYMME, SCH. R.210	DS	92-03-09

FFNS
FFNS ARKITEKTER I ÖSTERSUND
STORGATAN 39, BOX 553, 831 27 ÖSTERSUND, 063-12 79 90
FAX 063-12 64 18

STRÖMUNDS KOMMUN

KV. EJDERN 16

KONTORSBYGGNAD

PLANER

SKALA 1:100

RITAD AV	GRANSKAD AV
DS	LK

1992-03-02

ARBETSNUMMER	RITNINGSNUMMER	ÄNDR BET
604172-00	A2	C